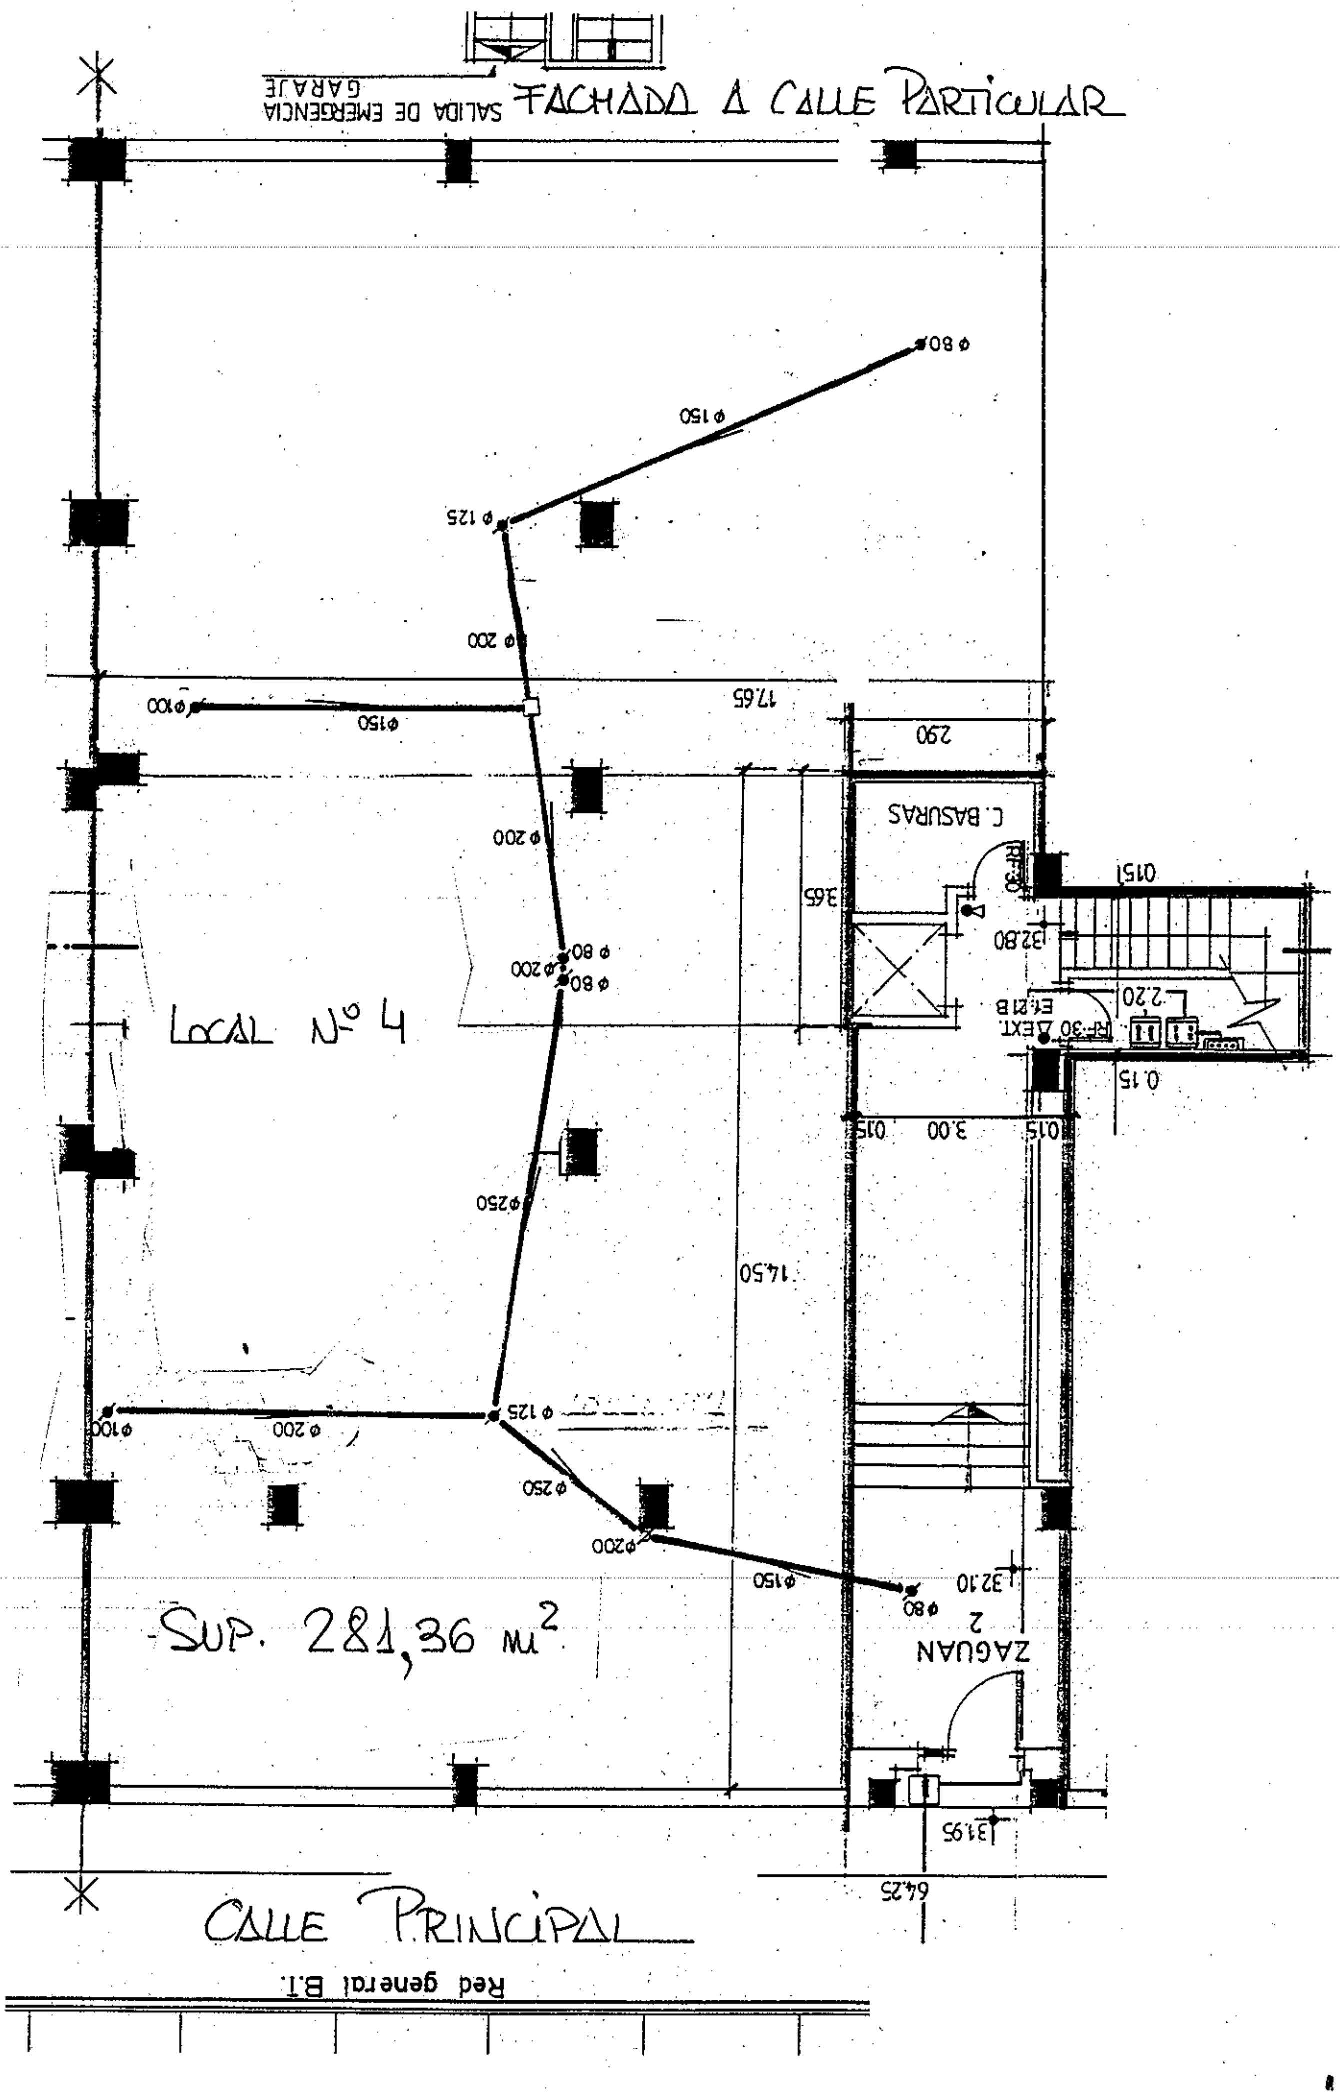
FACHADA A CALLE PARTICULAR
SALIDA DE EMERGENCIA GARAJE
LOCAL Nº 4
SUP. 281,36 m²
CALLE PRINCIPAL
Red general B.I.
C. BASURAS
ZAGUAN 2
RF-30
RF-30 EXT. EF.21 B
ϕ 80
ϕ 150
ϕ 125
ϕ 200
ϕ 100
ϕ 250
17.65
2.90
3.65
14.50
3.00
0.15
32.80
32.10
31.95
2.20
64.25